
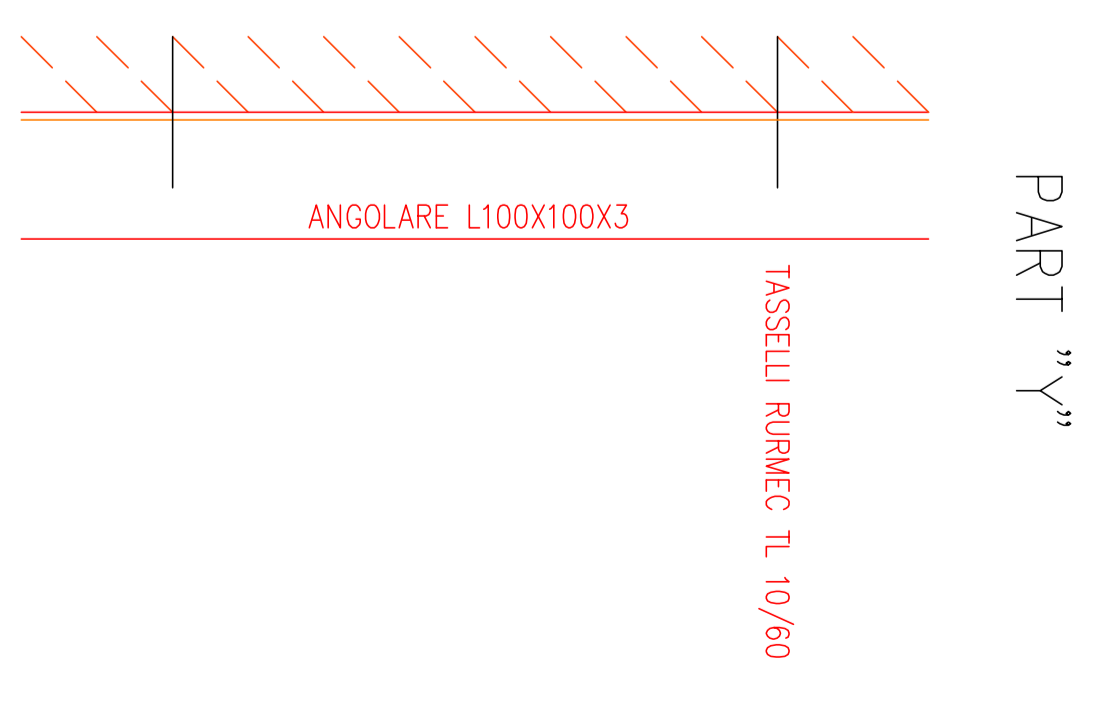
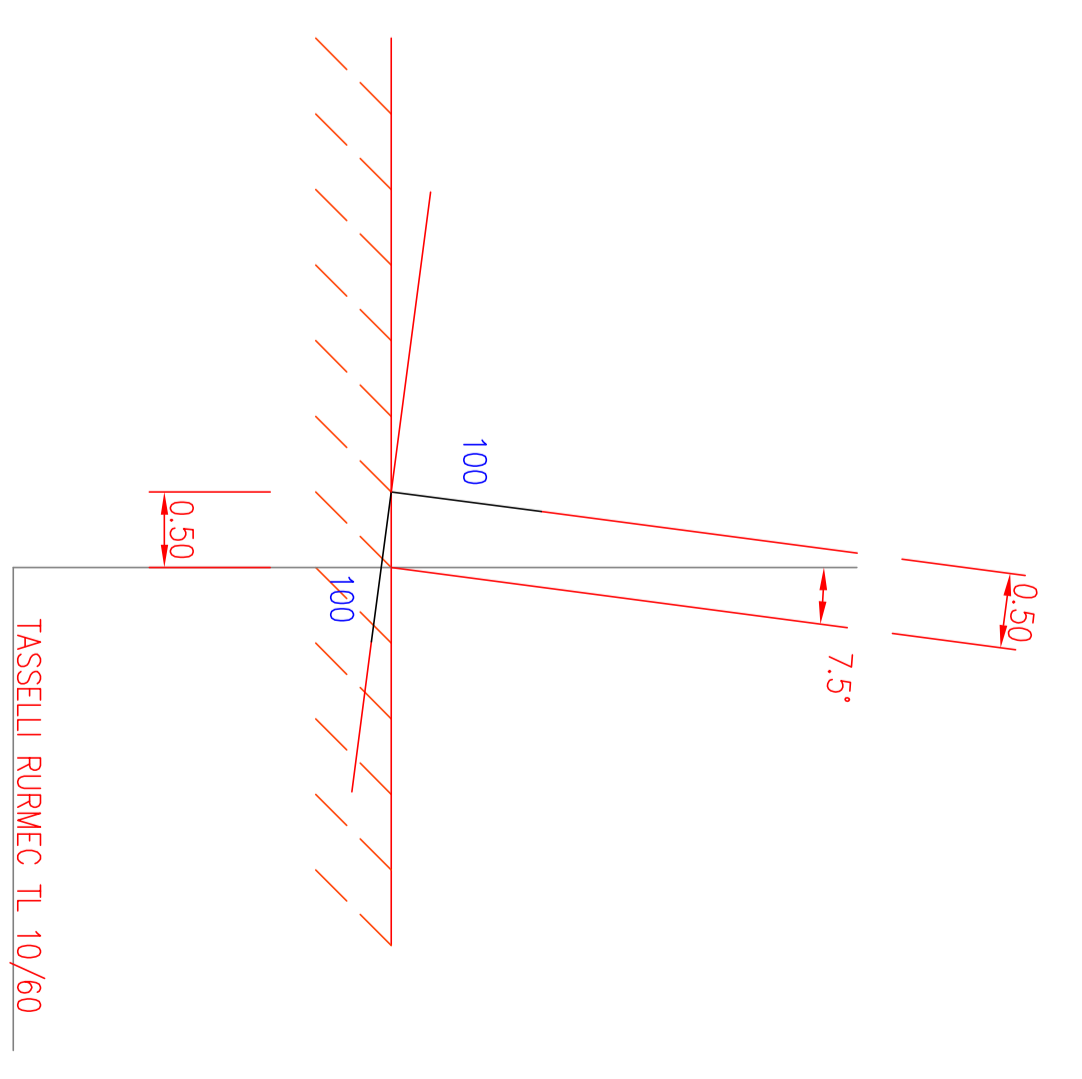


# PIANTA ASTE

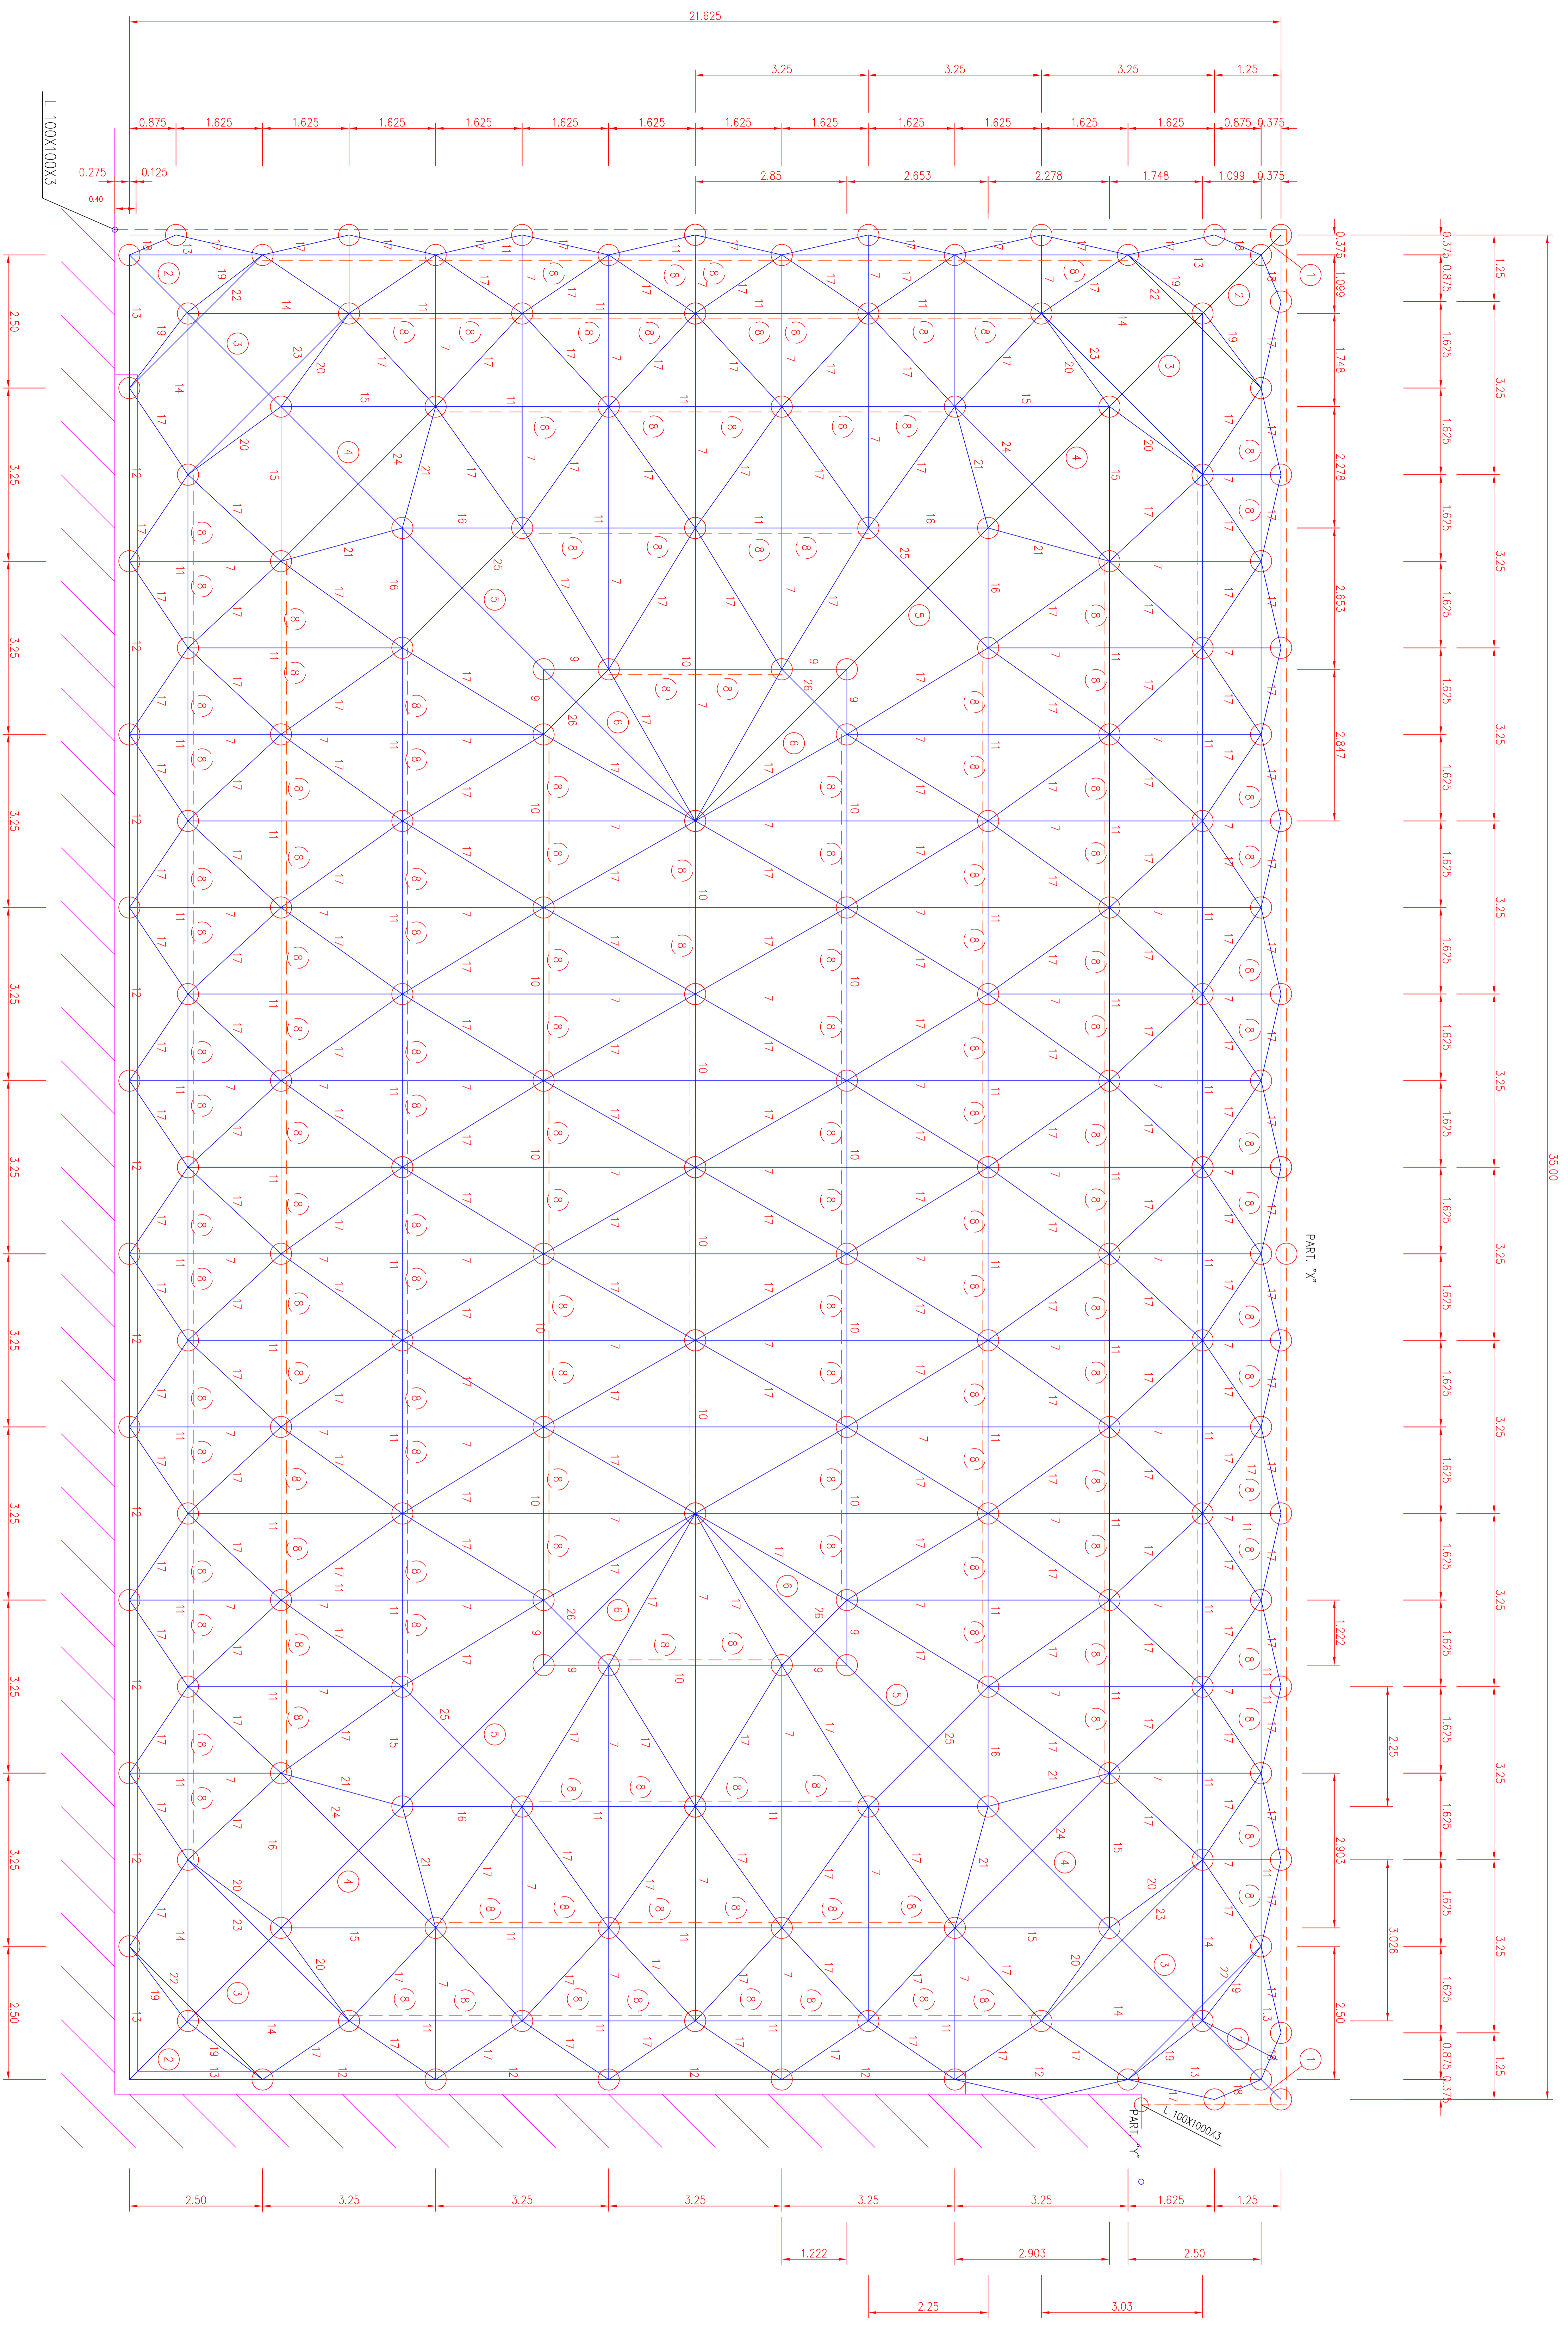

<p>PROVINCIA DI FERRARA SETTORE TECNICO</p>	
<p>Comune di: <b>ALISTONARA</b></p>	
<p>Codice lavoro: .....</p>	
<p>PALESTRA DELL'I.T.S. PER GEOMETRI G. B. ALEOTTI</p>	
<p>-----</p>	
<p>Elaborato</p>	<p>Scala</p>
<p>PIANTA ASTE</p>	<p><b>2</b></p>
<p>PROGETTO COMPLESSIVO</p>	<p>1:50</p>
<p>PROGETTO ARCHITETTONICO</p>	
<p>COLLABORATORE AL PROGETTO</p>	
<p>RESPONSABILE DEL PROCEDIMENTO</p>	